


ブロックと車と緑の調和

お施主様の趣味はドライブと山登り。車はドライブだけでなく眺めるのもいいものです。休日は、プライバシーを確保された緑が身近に感じられるテラスでコーヒーを飲みながら愛車を眺めゆっくりと過ごします。

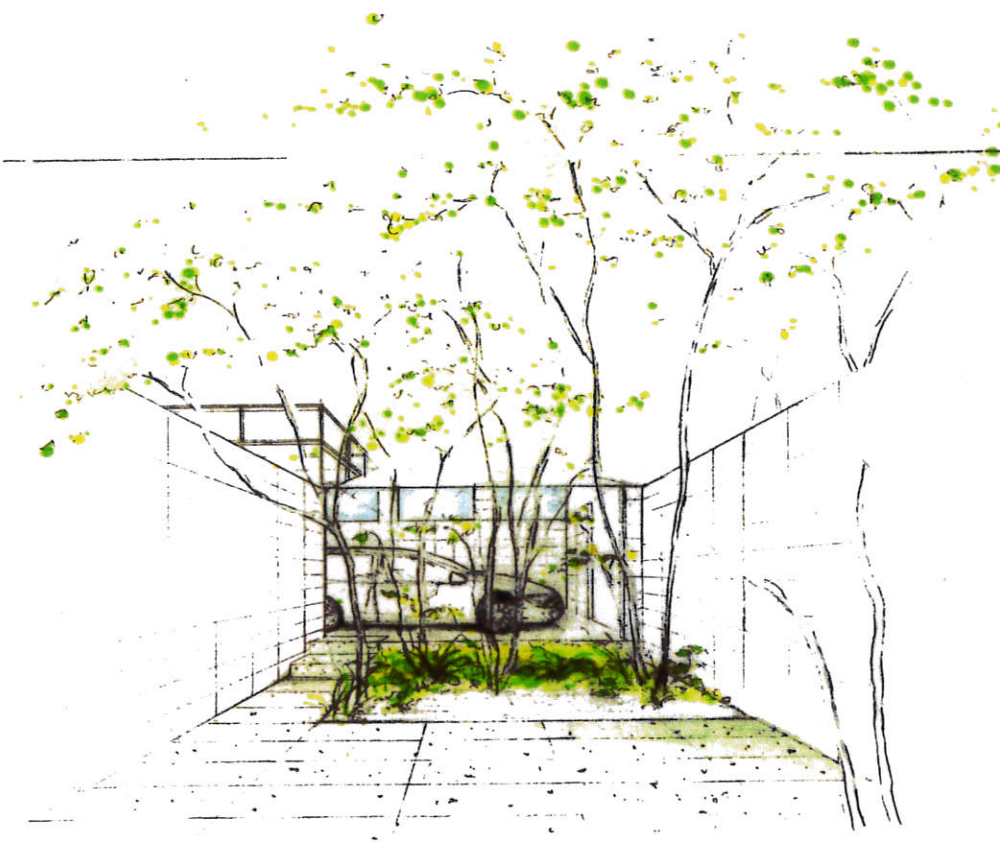


西側立面図 S=1/50



1F 平面図 S=1/100

コンクリートブロックを生かすには


コンクリートブロックその物だけで使用すればただの無機質な物と感ずますが、無機質なブロックの塀をキャンバスと捉え植栽で絵を描くようにデザインすることで植栽の緑とブロックのグレー色のコントラストはお互いを良く見せることができます。

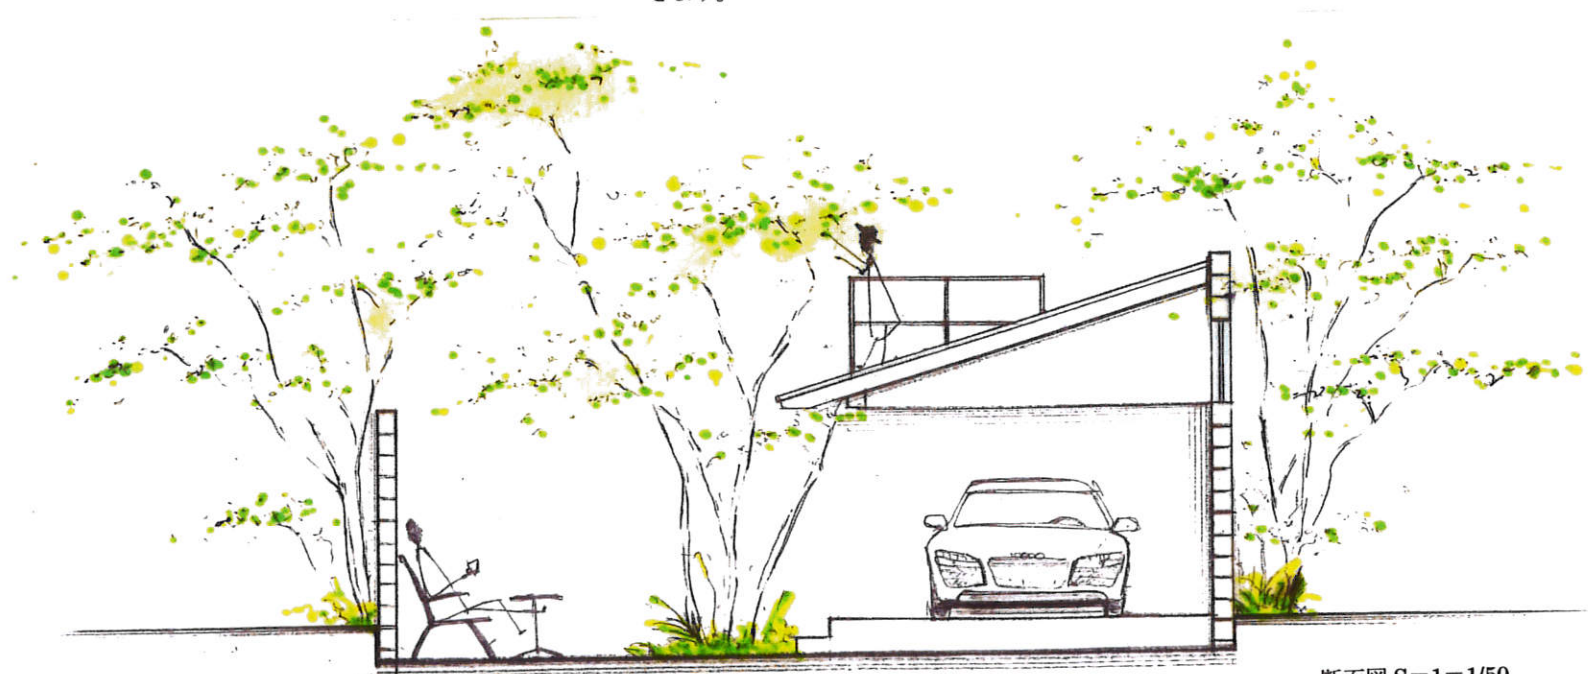


断面図 S=1=1/50

プランニングの工夫

プライバシーを確保できるようにブロック塀で適度に囲むようにしました。ブロック塀のみだと重たく堅苦しく感じられるので優しく感じられる緑をポイントで配置し空間を和ませました。テラスとガレージの間に植栽スペースを確保しテラスから車を眺める時、植栽と車が重なって見えることで雑木林の中に車が有るのように感じられます。南側のブロック塀の上にはガラスを組込み木漏れ日が愛車に映る風景は車と自然を愛する者には格別です。また、テラス FL はガレージより低い位置にし愛車を近くで感じられることができます。外階段から2階バルコニーに行けば樹々も近くで感じられることができます。車と緑を楽しむ特別なガレージテラスです。

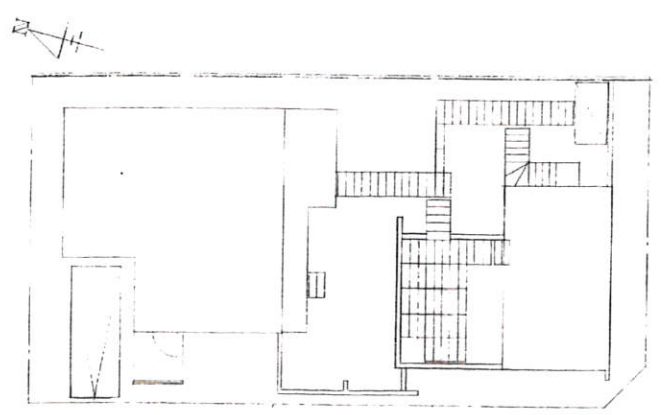

配置図 S=1/200

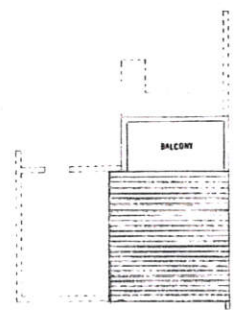

2 平面図 S=1/200